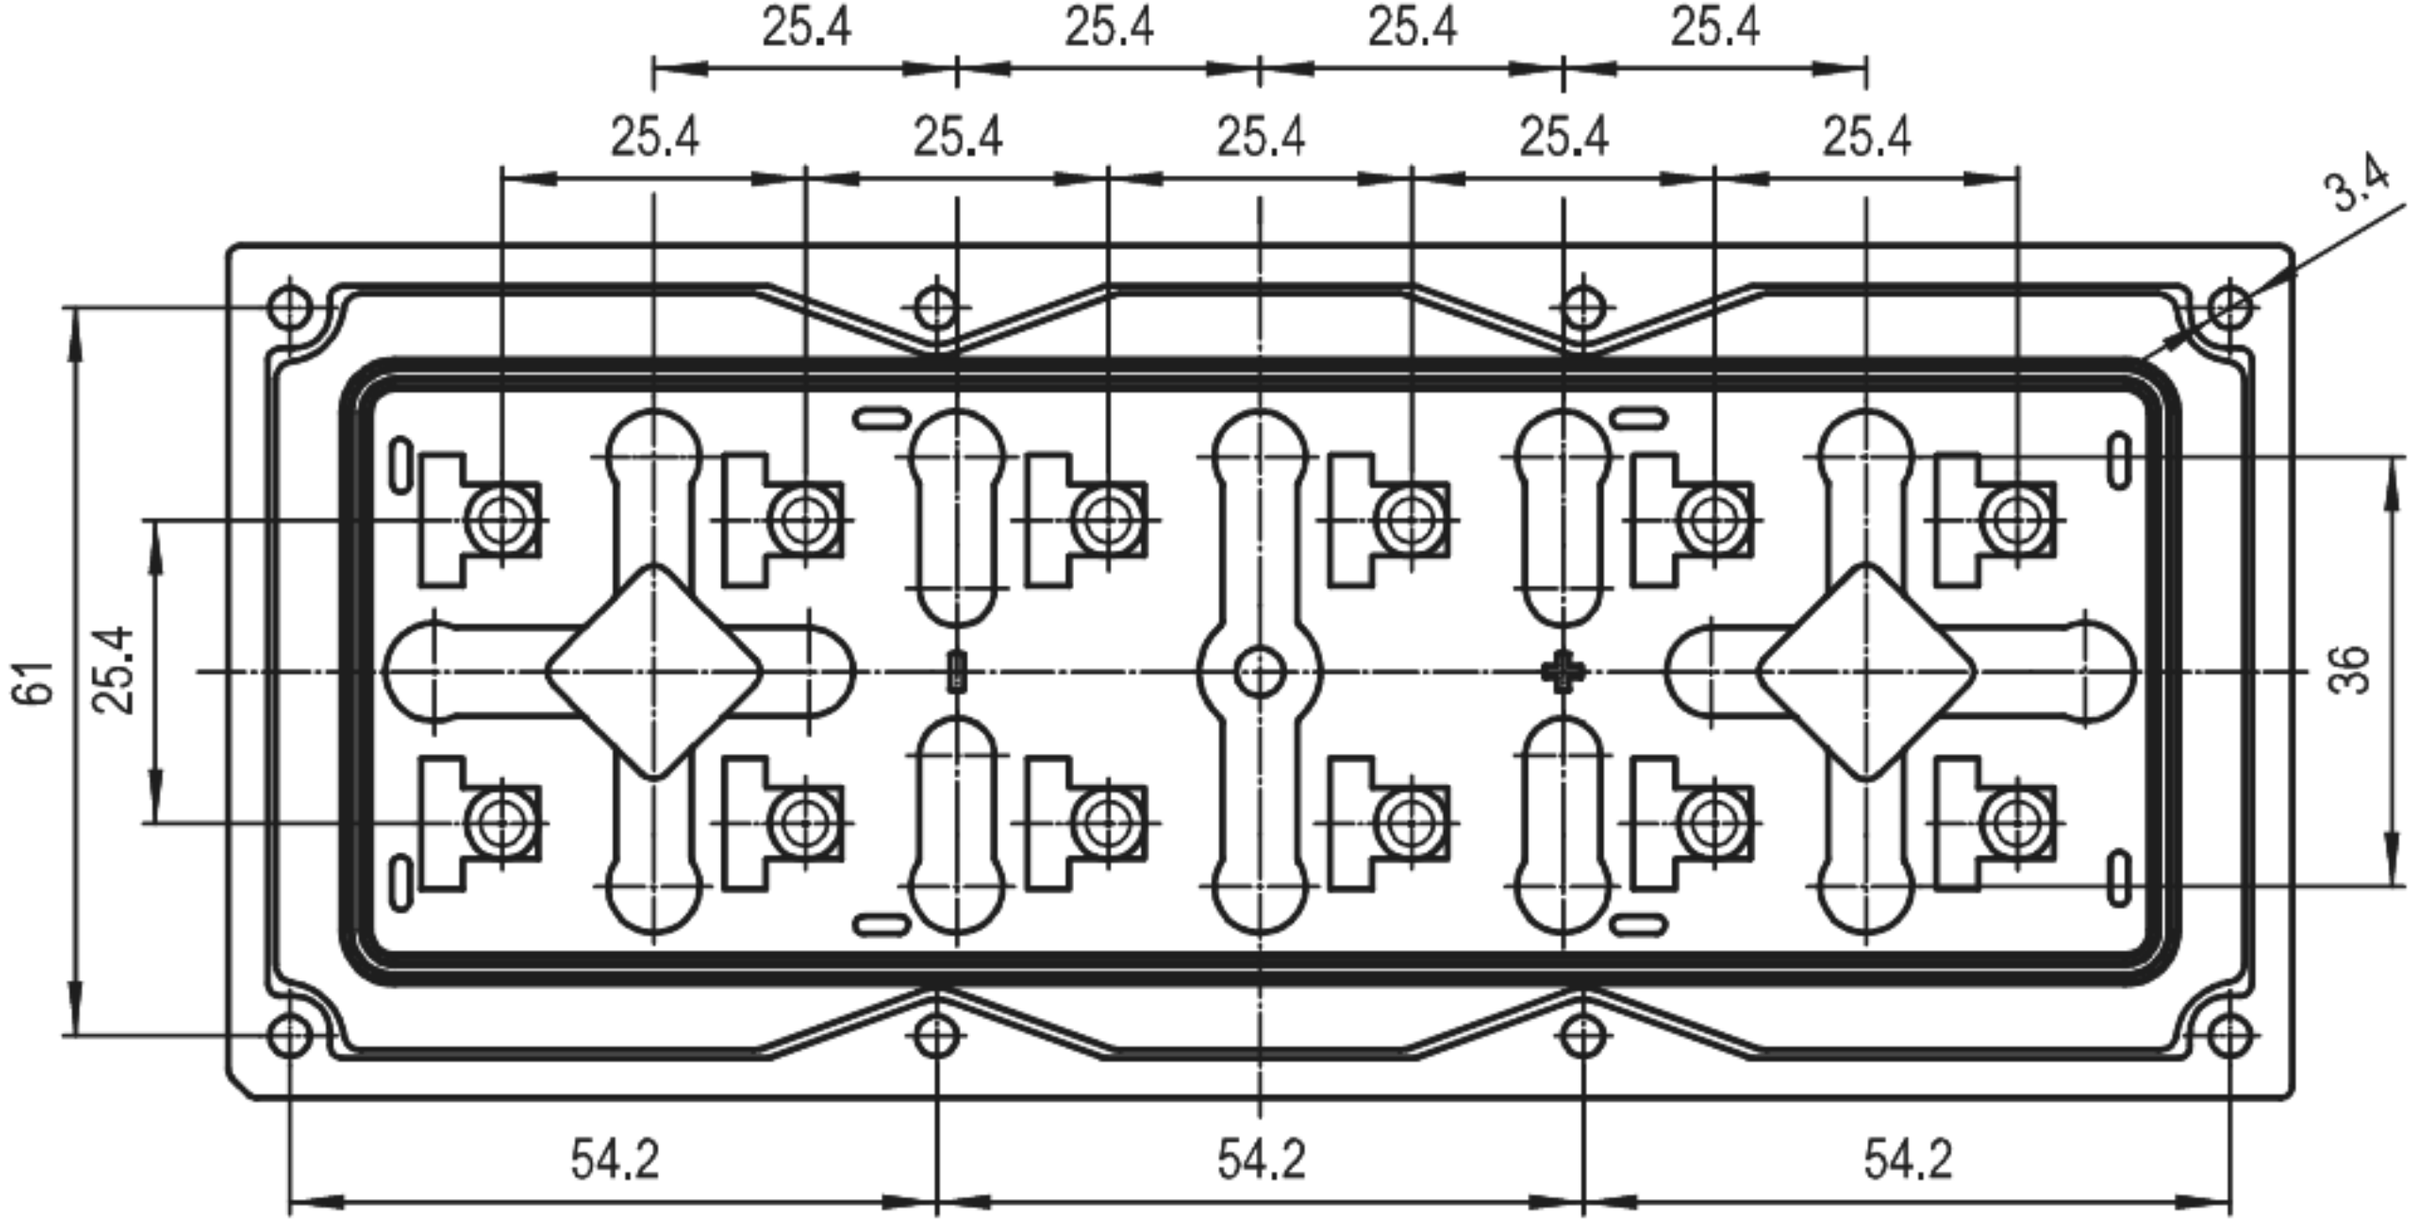
25.4
25.4
25.4
25.4
25.4
25.4
25.4
25.4
25.4
3.4
61
25.4
36
54.2
54.2
54.2

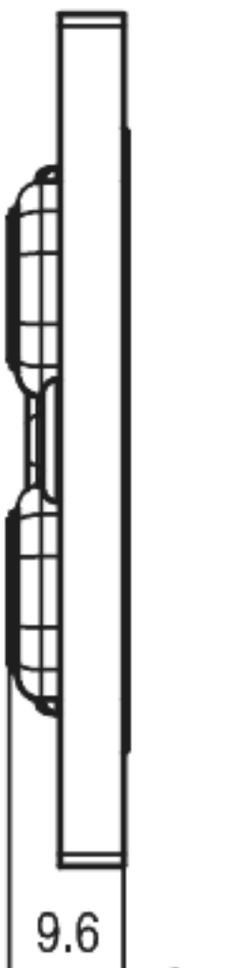
9.6

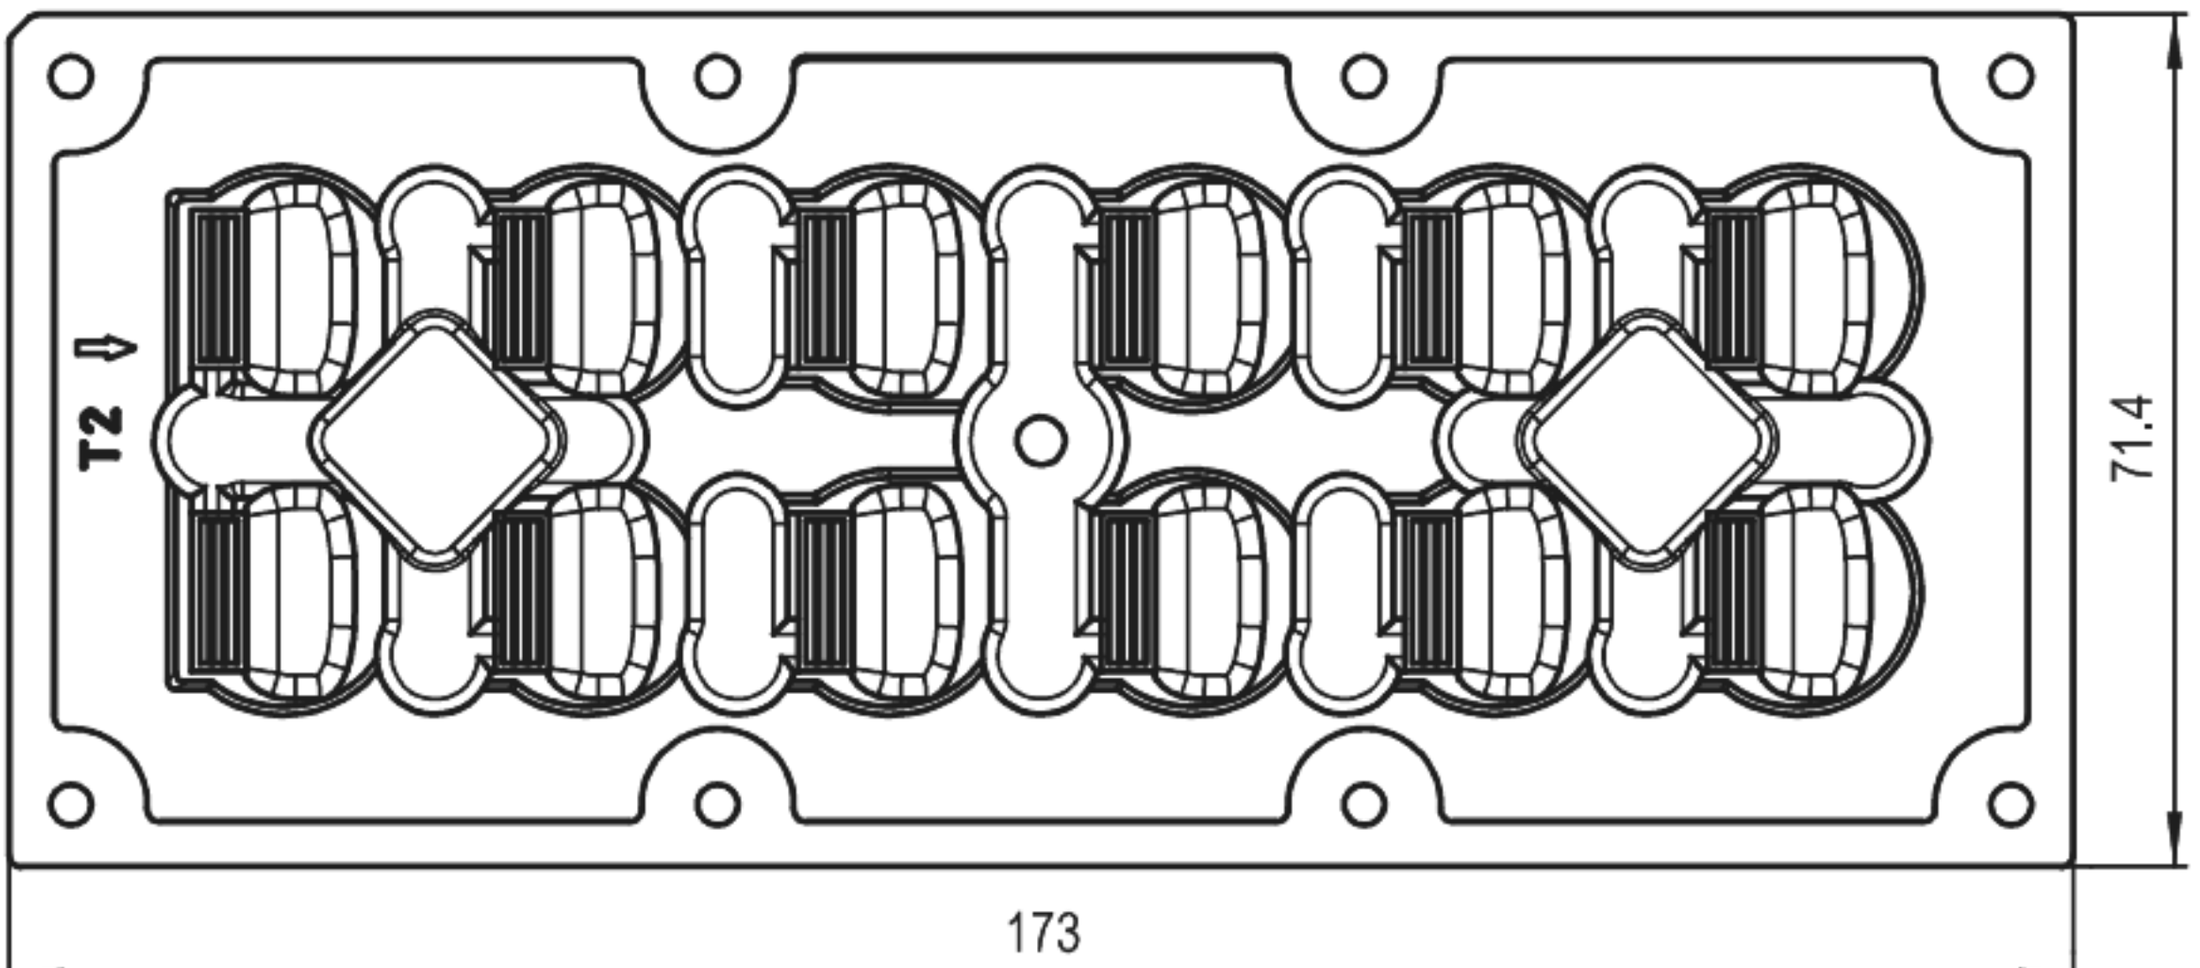
T2
71.4
173